
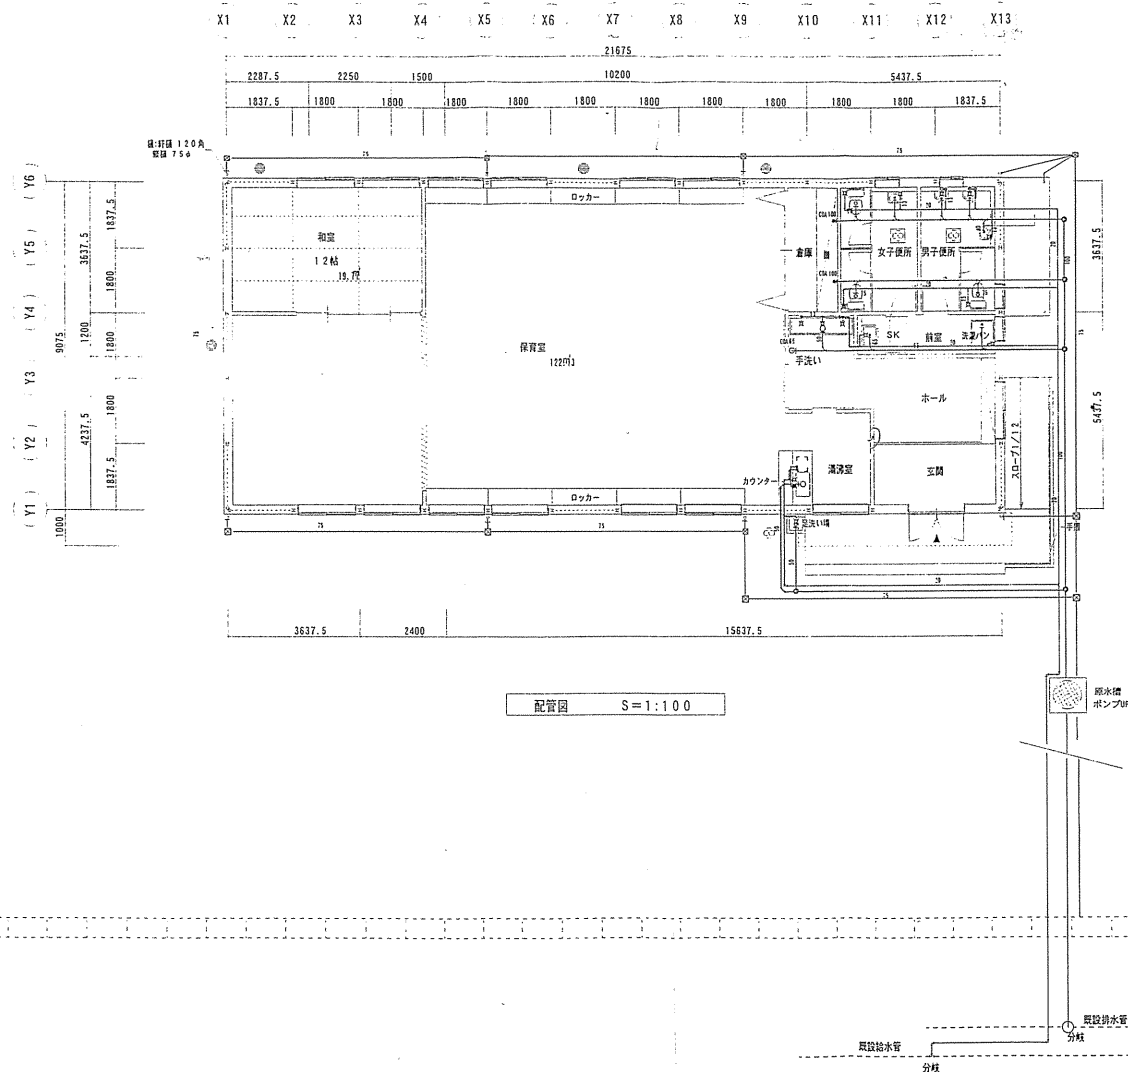





みわっ子SUN²クラブ第1学童

改正事項	工事名称						図面名称		
改正事項	三輪小学校 学童保育所建設工事						給排水・衛生設備 配管図		
改正事項	担当	管理建築士	製図	検印	承認印	日付	縮尺	整理番号	図面番号
改正事項							S:1/100		M-01

■総合支所2階 別館会議室(みわっ子SUN²クラブ第2学童)

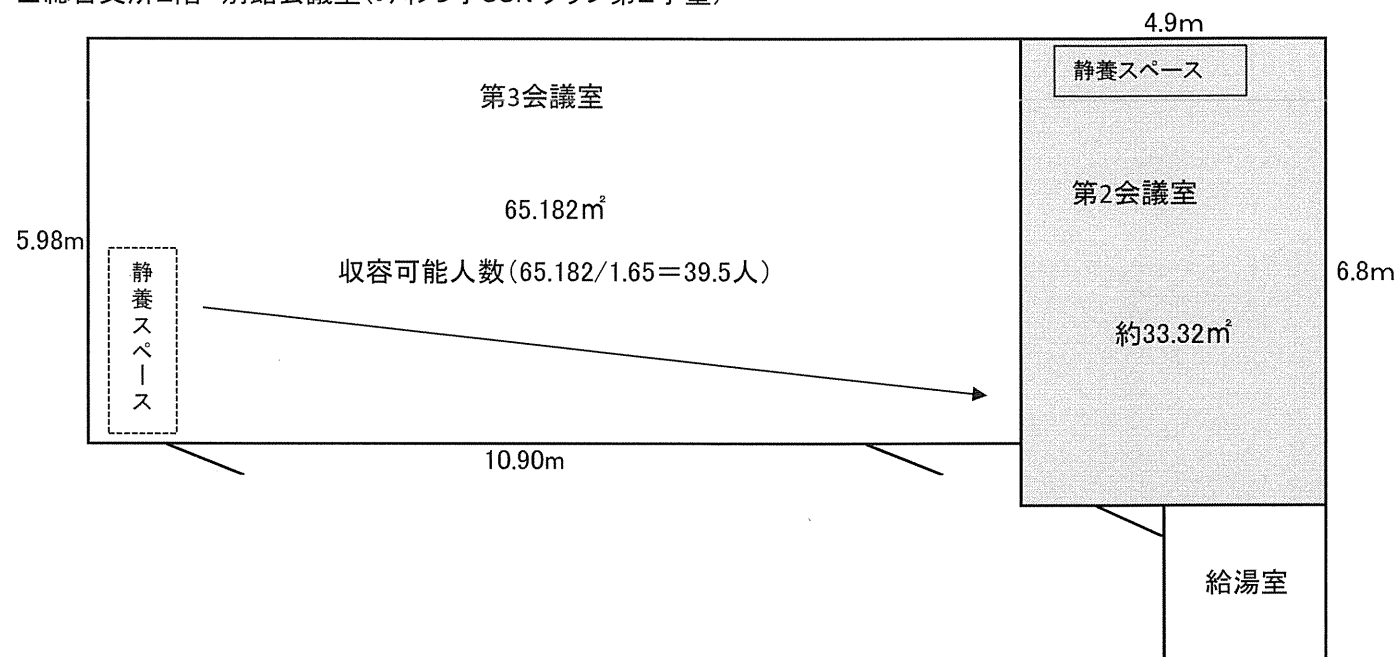


- ・静養スペースを第2会議室に移動(支援員が見えるように利用時は扉を開けておく)

   

No	A-08
----	------

① ② ③ ④ ⑤ ⑥ ⑦ ⑧ ⑨ ⑩ ⑪


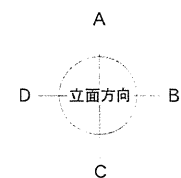


凡例

10-40 給気レジスター（防虫網・開閉式）

			中牟田小学校 学童保育所 新築工事								
			1 階平面図	1/100	H19.7.4						

すくすくクラブ第2学童
(建設予定)

  

工事名称 中車田小学校第2学舎保育所新築工事			縮 尺 A3= 1:100
図面名称 各階平面図			日 付 令和 7 年 03月 12日
	D R		図 番 A-09

